

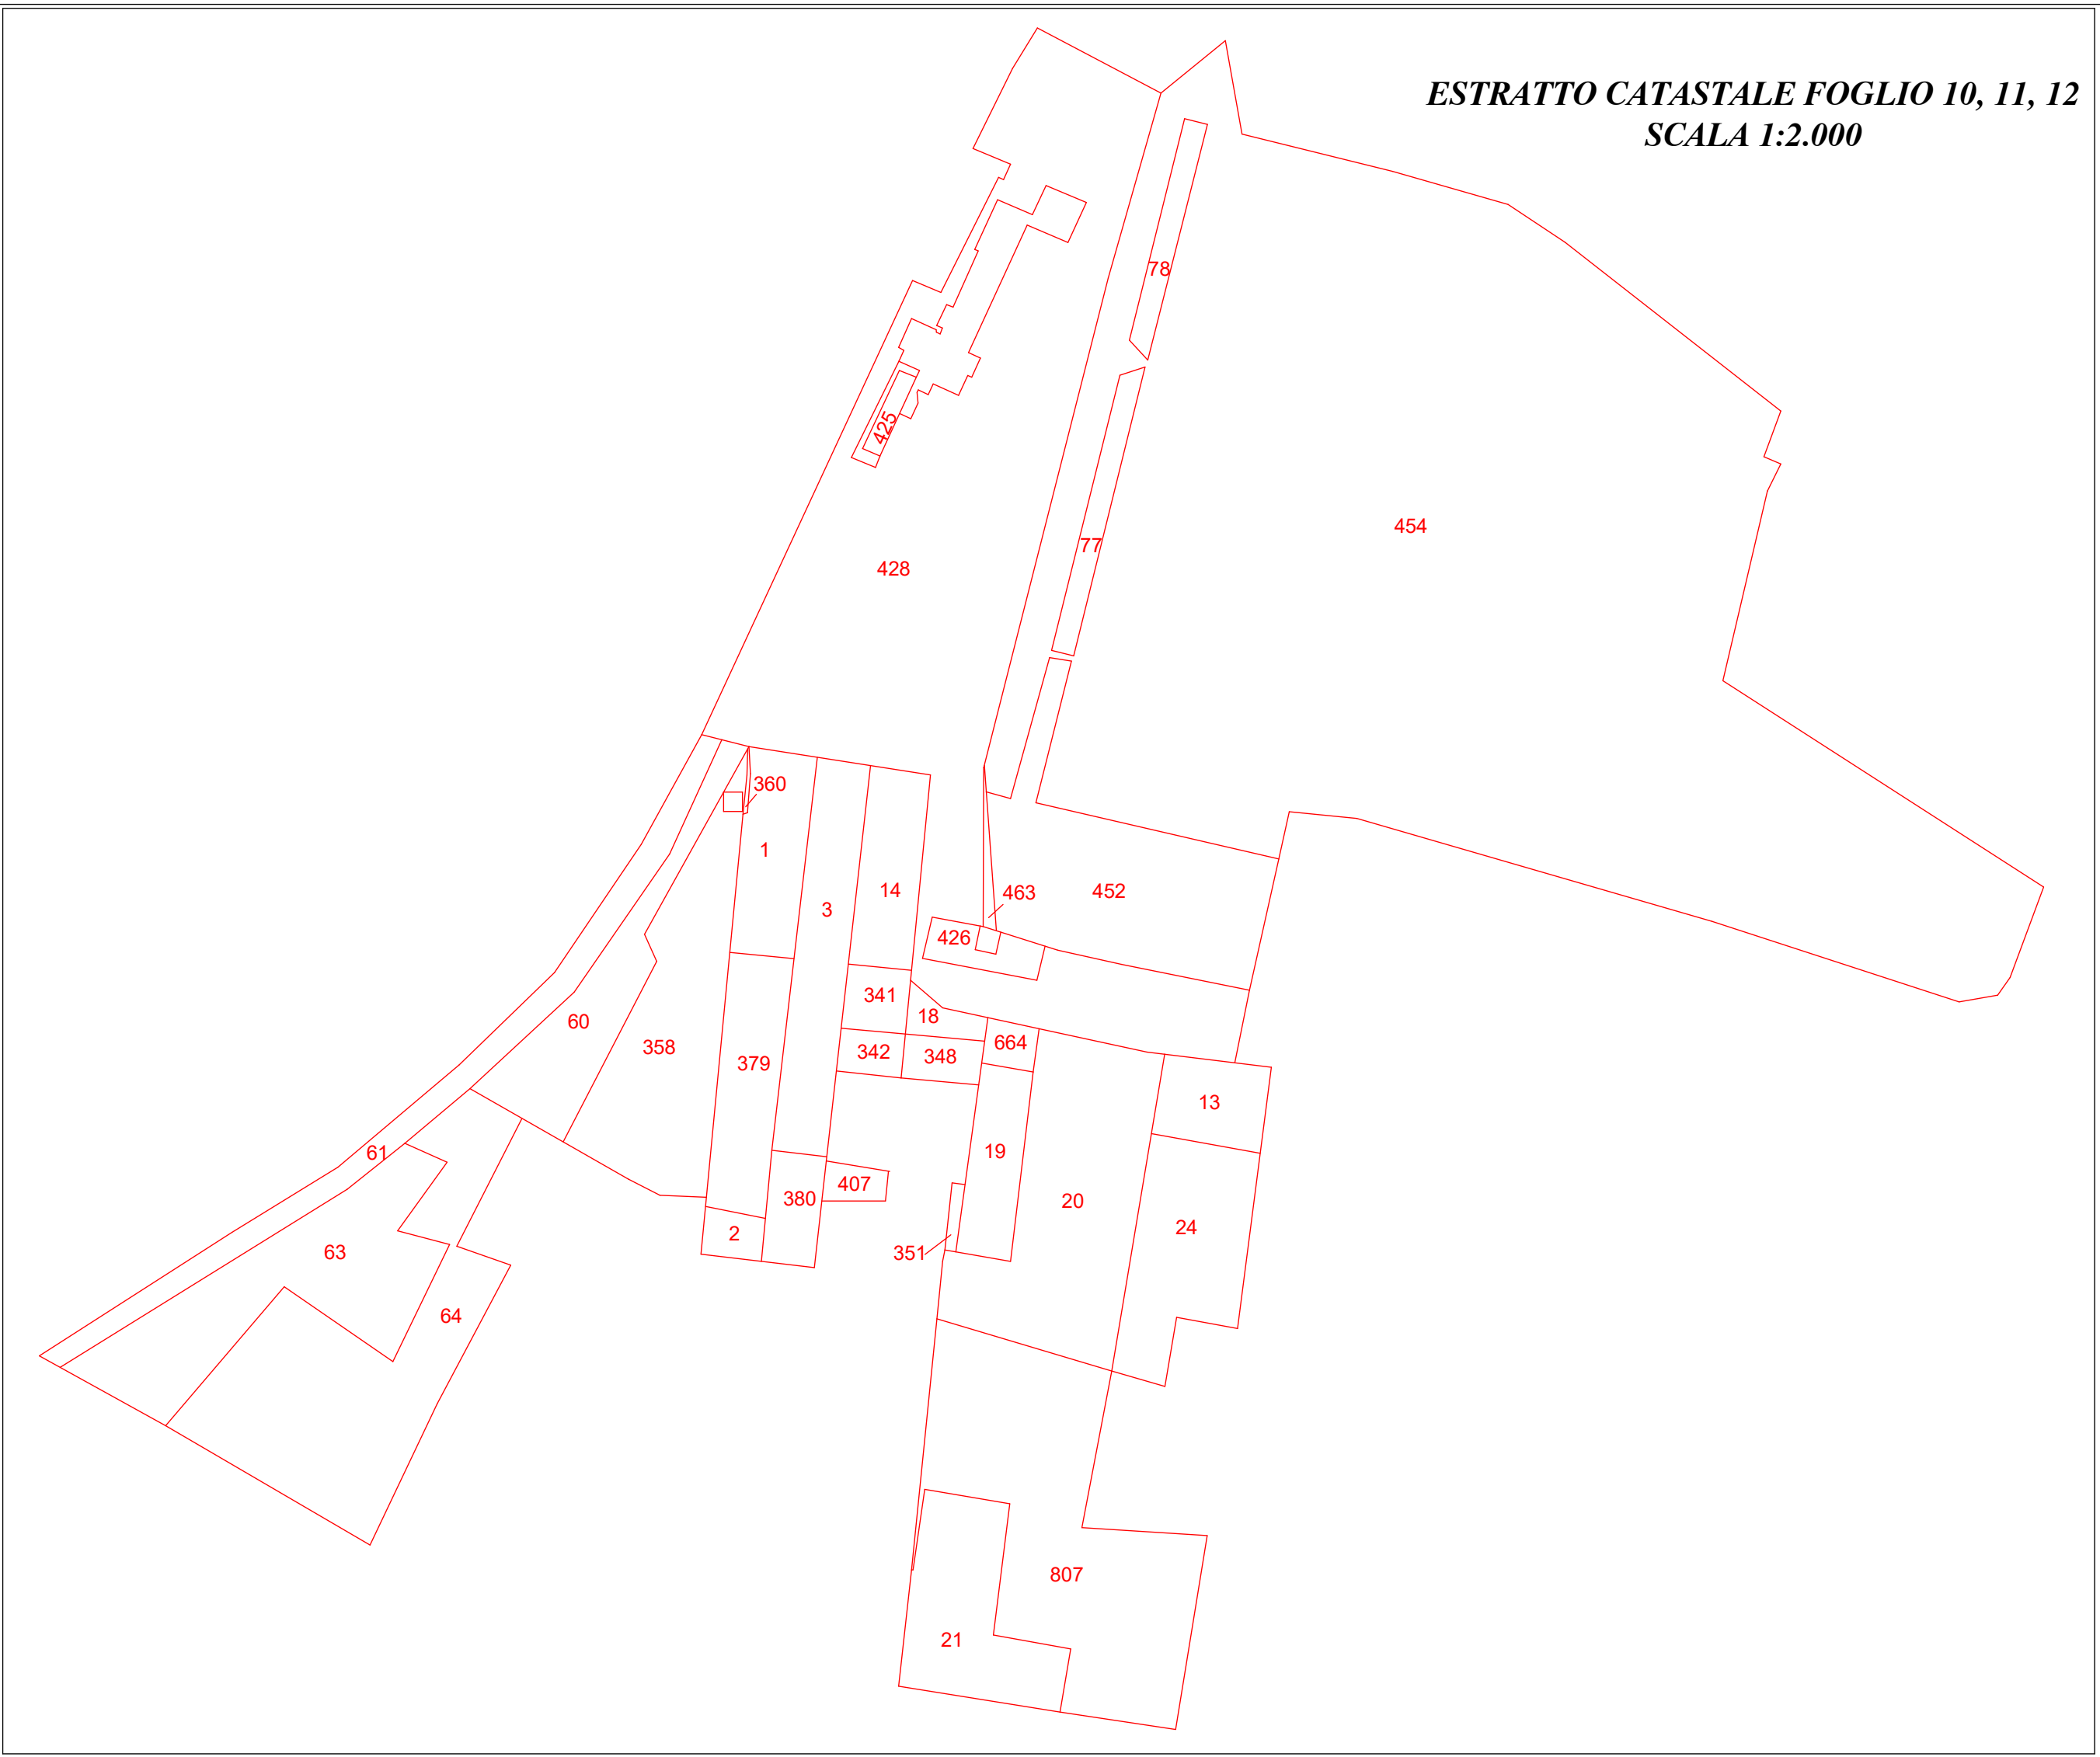


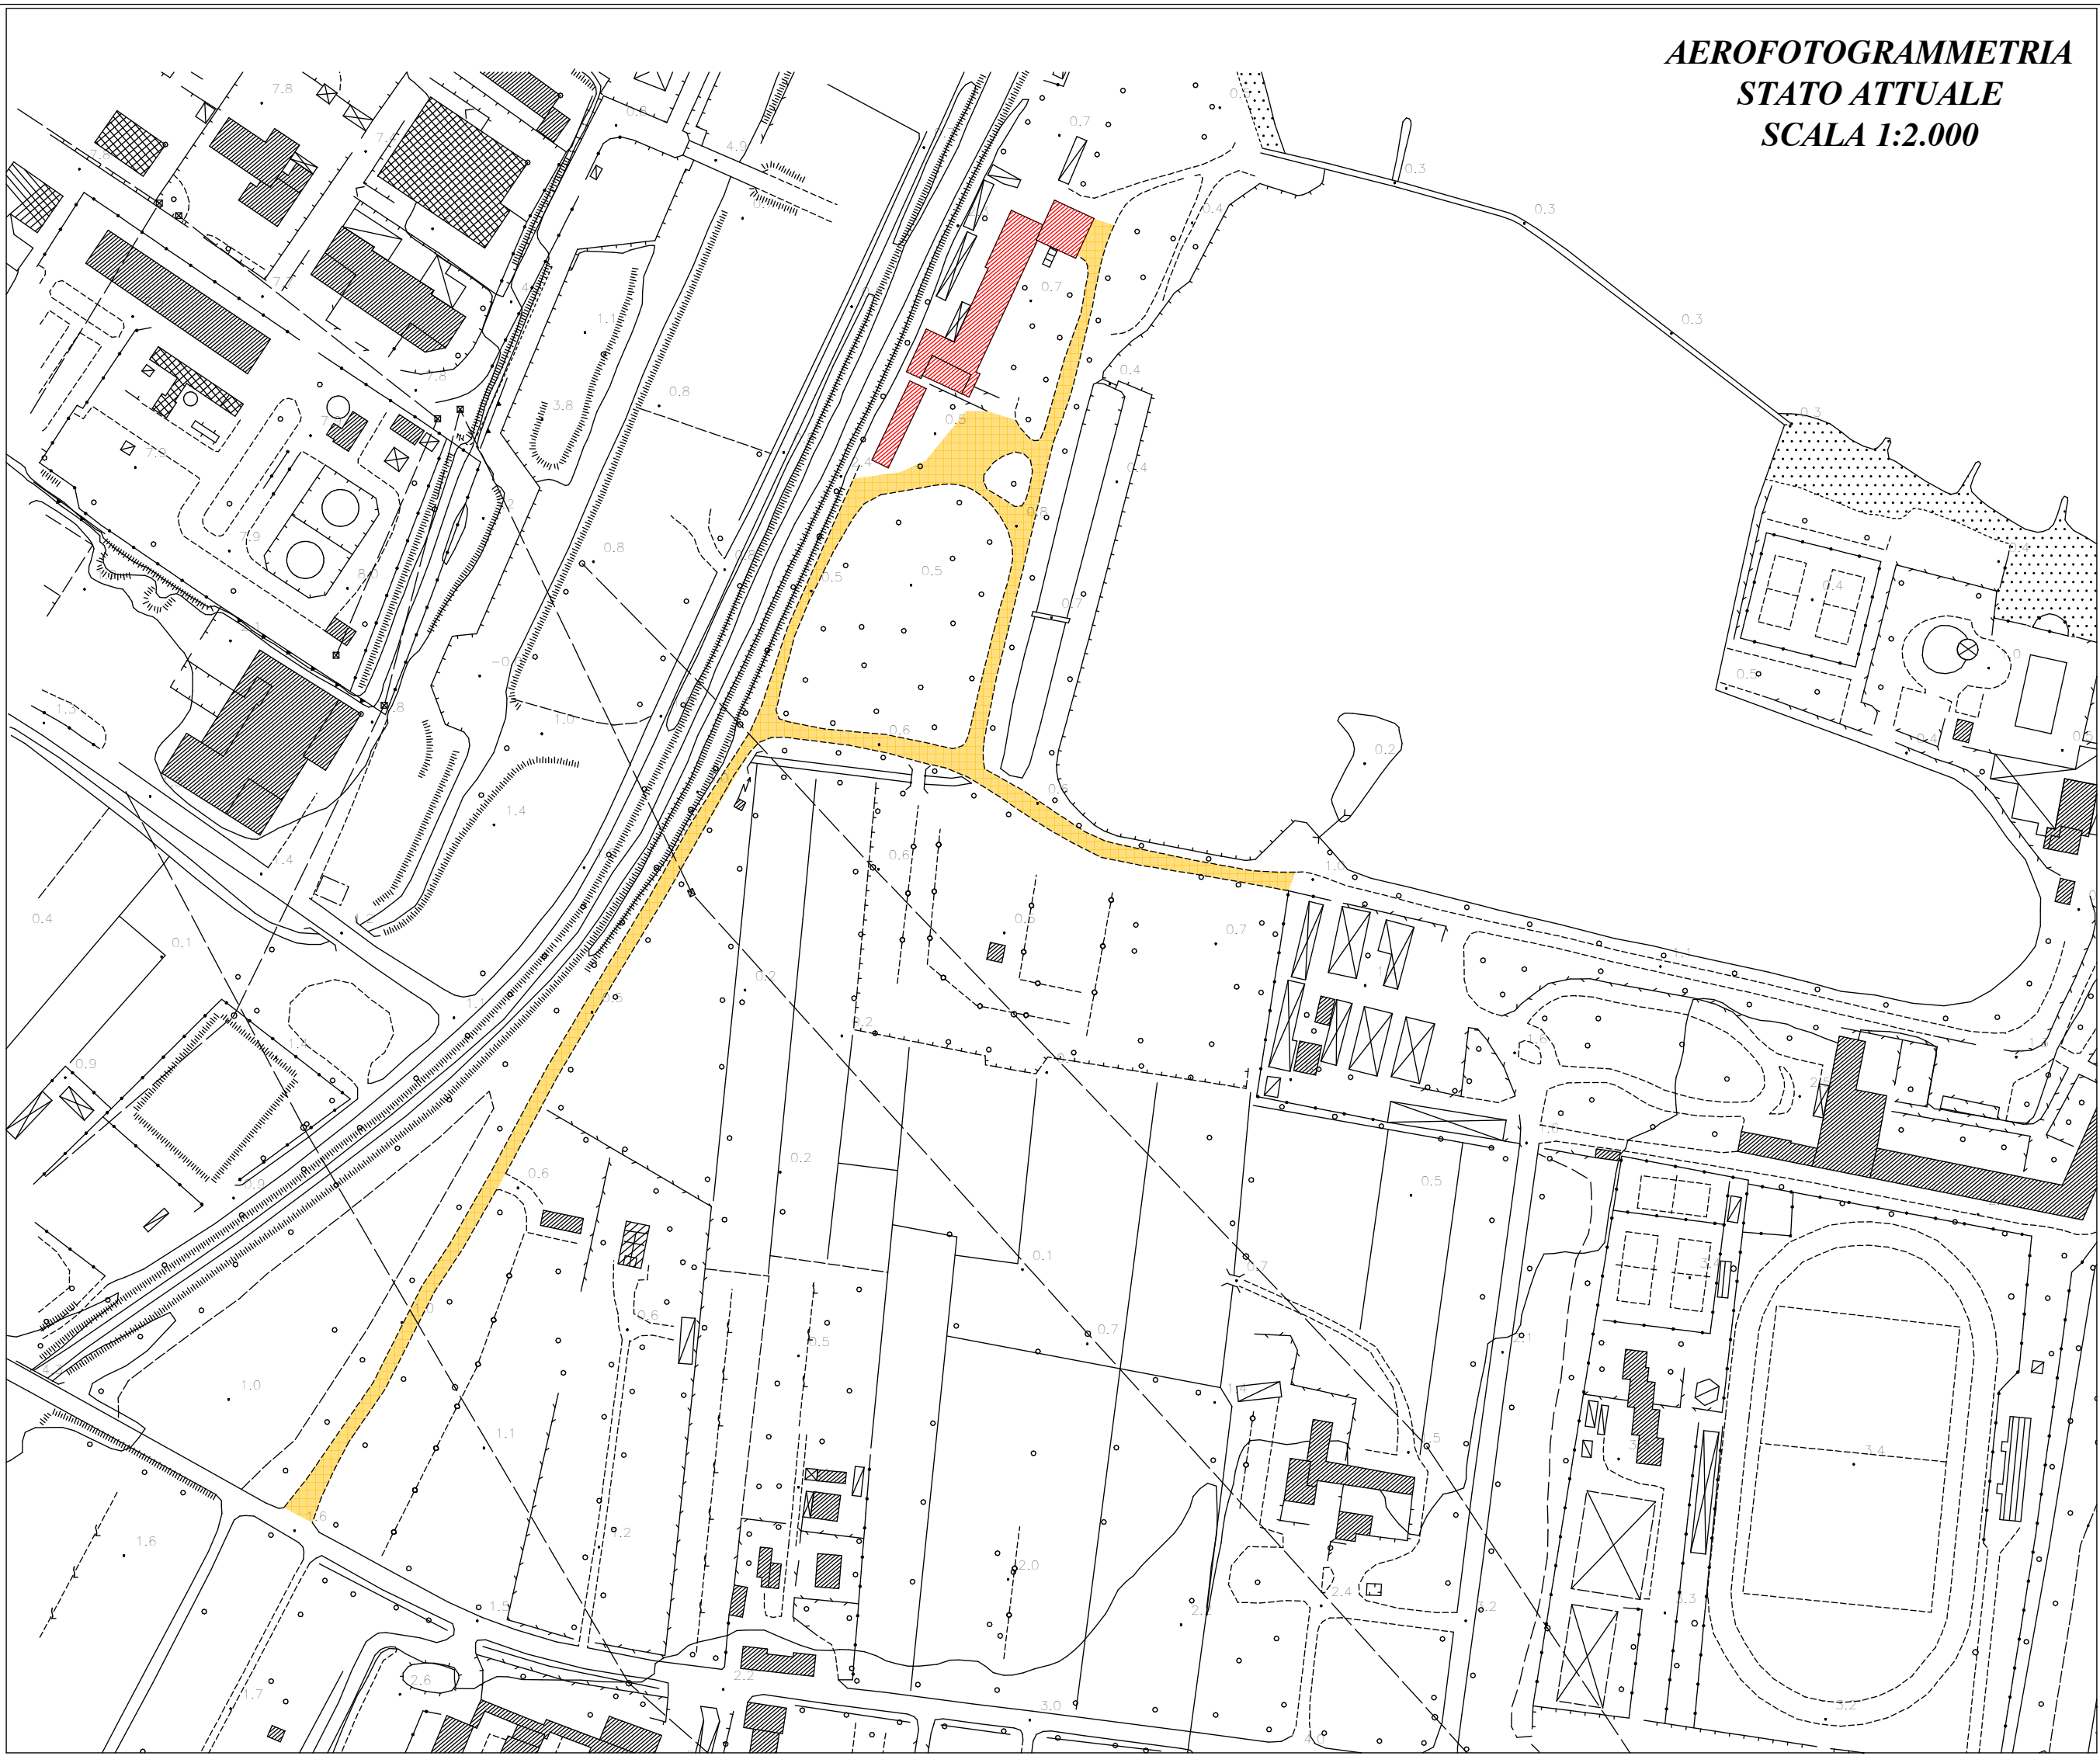

LEGENDA					
FOGLIO	PARTICELLA	SUPERFICIE	FOGLIO	PARTICELLA	SUPERFICIE
10	76	640 mq	12	1	1.470 mq
	77	760 mq		2	310 mq
	425	280 mq		3	2.510 mq
	426	530 mq		13	940 mq
	428	20.910 mq		14	1.570 mq
	452	4.823 mq		18	280 mq
	453	107 mq		19	1.190 mq
	454	57.183 mq		20	4.910 mq
11	60	2.440 mq		21	2.600 mq
	61	2.480 mq		24	2.760 mq
	63	4.340 mq		341	490 mq
	64	6.520 mq		342	330 mq
	358	4.096 mq		348	410 mq
	360	55 mq		351	90 mq
Strada Carrabile Stabilimento Termale Ampliamento in sopraelevazione Confine Piano di Recupero Confine Particelle TOTALE SUPERFICIE PIANO DI RECUPERO 134.967 MQ				379	1.720 mq
		380		720 mq	
		407		260 mq	
		664		260 mq	
		807		6.983 mq	
Area dove ubicare lo stagno solare Area parcheggi e verde pubblico di mq 2.665 Mq > 2.664,38 Mq SUL totale 2.422,16 Mq : 100 x 80 = 1.937,73 Mq Volume 7.266,48 : 10 = 726,65 Mq TOTALE 2.664,38 Mq					

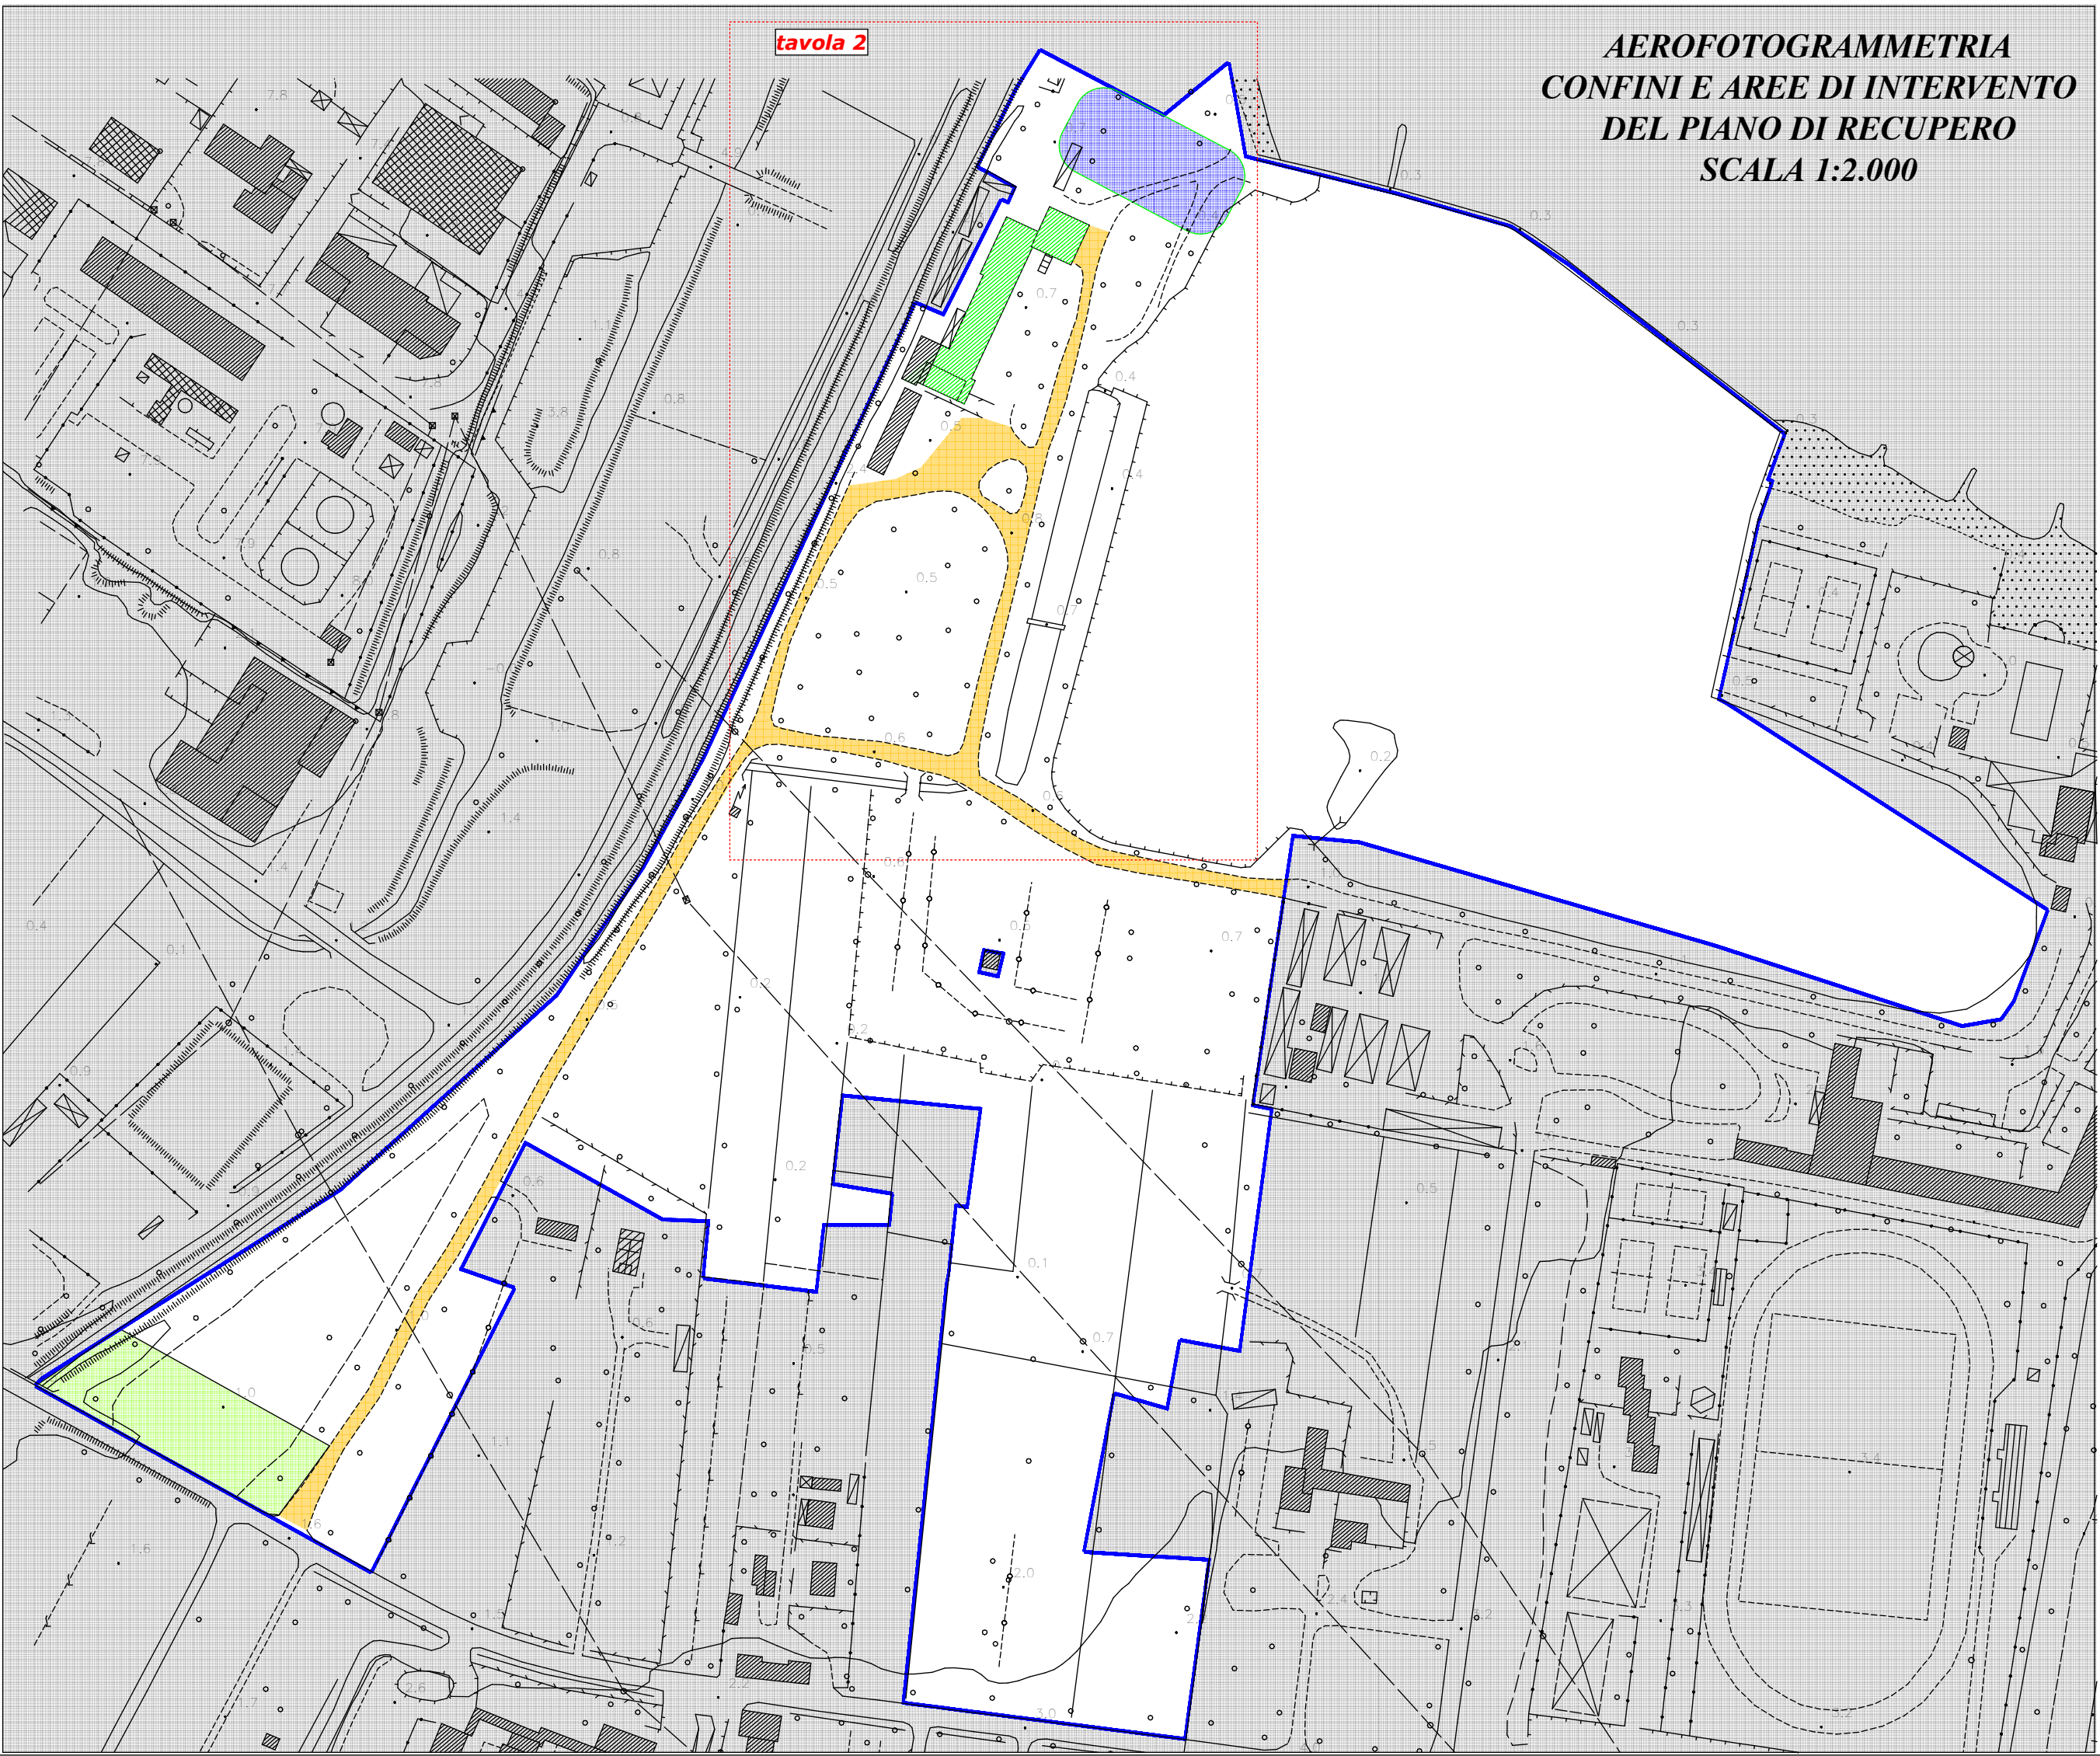

DATA: 02 maggio 2018

IL TECNICO

Architetto
Massimiliano Pardi

FORMATO: 730X610

OGGETTO

**PIANO DI RECUPERO E
RIQUALIFICAZIONE CON
AMPLIAMENTO AI SENSI DELL'ART.
58 BIS COMMA 2 DEL R.U., DELLA
SOCIETÀ TERME DI SAN GIOVANNI
ISOLA D'ELBA S.R.L.**

Scale: 1:2.000

CAD-DESIGNER: Massimiliano Pardi

Max - TERME SAN GIOVANNI - PIANO
RECUPERO 2018 -
Catastale:Aero-confini PR v.18. pto

PROPRIETA'

Terme di San Giovanni Isola d'Elba S.r.l.

UBICAZIONE

Comune di : Portoferraio
Loc. San Giovanni

Tavola **1** Stato
Progetto

STUDIO ASSOCIATO

tecne2000

Arch. MASSIMILIANO PARDI
Per. Ind. Edile GIULIANO PARDI
Geom. MARCO PARDI
Via Carducci, 156 - 57037 PORTOFERRAIO (LI)
Via Del Giglio, 74 - 55049 VIAREGGIO (LU)
E-Mail: info@studiotecne2000.com
Pec: info@pec.studiotecne2000.com

ELABORATI

**Aerofotogrammetria,
Catastale
Confini Piano di Recupero**